

ΕΦΗΜΕΡΙΣ ΤΗΣ ΚΥΒΕΡΝΗΣΕΩΣ
ΤΗΣ ΕΛΛΗΝΙΚΗΣ ΔΗΜΟΚΡΑΤΙΑΣ

ΕΝ ΑΘΗΝΑΙΣ ΤΗ 5 ΣΕΠΤΕΜΒΡΙΟΥ 1980 | ΤΕΥΧΟΣ ΤΕΤΑΡΤΟΝ | ΑΡΙΘΜΟΣ ΦΥΛΛΟΥ 496

ΠΕΡΙΕΧΟΜΕΝΑ

ΑΠΑΛΛΟΤΡΙΩΣΕΙΣ
ΑΠΟΦΑΣΕΙΣ

'Αριθ. 1503 (1)

Περὶ κηρύξεως ὡς ἀναδασωτέας δημόσιας δασικῆς ἐκτάσεως στὴ θέση Λιούρου Στάνη, τῆς Κοινότητας 'Αγριάνων τοῦ Ν. Λακωνίας.

Ο ΝΟΜΑΡΧΗΣ ΛΑΚΩΝΙΑΣ

Σύμφωνα μέ:

1. Τὶς διατάξεις:

α) Τοῦ ἄρθρου 117 παρ. 3 τοῦ Συντάγματος τῆς 'Ελλάδος.

β) Τῶν ἄρθρων 38 παρ. 1 καὶ 41 παρ. 1 Ν. 998/1979 «περὶ προστασίας δασῶν κ.τ.λ.».

γ) Τοῦ Νόμου 3200/1955 «περὶ διοικητικῆς ἀποκεντρώσεως», σὲ συνδυασμὸ μὲ τὶς διατάξεις τοῦ Ν.Δ. 532/1970 «περὶ συμπληρώσεως τῶν διατάξεων περὶ διοικητικῆς ἀποκεντρώσεως» καὶ τοῦ 709/1970 Β. Δ/τος, ποὺ ἐκδόθηκε σὲ ἐκτέλεση αὐτοῦ.

2. Τὴν 160417/1180/8.7.1980 διαταγὴ τοῦ 'Υπουργείου Γεωργίας.

3. Τὴν πρόταση ποὺ ὑποβλήθηκε μὲ τὴν 3499/2.8.1980 ἀναφορὰ τοῦ ἁρμόδιου Δασαρχείου Σπάρτης σχετικὰ μὲ τὴν κήρυξη ὡς ἀναδασωτέας τῆς κατωτέρω δασικῆς ἐκτάσεως, καὶ

'Επειδὴ ἡ ἔκταση χρειάζεται προστασία γιὰ τὴν ἐπαναδημιουργία τῆς δασικῆς βλαστήσεως ποὺ καταστράφηκε ὁλοσχερῶς ἀπὸ πυρκαγιὰ στὶς 30 'Ιουνίου 1980, ἀποφασίζουμε:

Α'. Κηρύσσουμε ὡς ἀναδασωτέα, μὲ σκοπὸ τὴν προστασία γιὰ τὴν ἐπαναδημιουργία τῆς δασικῆς βλαστήσεως ποὺ κάηκε, δημόσια δασικὴ ἔκταση 22 στρέμματα.

'Η ἔκταση αὐτή, ποὺ βρίσκεται στὴ θέση Λιούρου Στάνη τῆς περιφέρειας τῆς Κοινότητας 'Αγριάνων Νομοῦ Λακωνίας καλυπτόταν ἀπὸ δασικὴ βλάστηση τῶν εἰδῶν μαύρης πεύκης καὶ ἀειφύλλων πλατυφύλλων καὶ καταστράφηκε ὁλοσχερῶς ἀπὸ πυρκαγιὰ στὶς 30 'Ιουνίου 1980.

Σχετικὸ τὸ σχεδιάγραμμα μὲ κλίμακα 1 : 2000 τὸ ὁποῖο ἀποτελεῖ ἀναπόσπαστο μέρος τῆς ἀποφάσεως αὐτῆς καὶ στὸ ὁποῖο ἡ ἔκταση φαίνεται μὲ τὰ στοιχεῖα Α Β Γ Δ Ε Ζ Η Θ Ι Κ Λ Α καὶ μὲ ὅρια:

'Ανατολικά: Δημόσια δασικὴ ἔκταση. Διάθημα πρὸς (Προφ. 'Ηλίας) 376β.
Δυτικά: Δημόσια δασικὴ ἔκταση, Διάθημα Θ πρὸς τριγ. 1171.
Βόρεια: Δημόσια δασικὴ ἔκταση, («Κοπὰ») 235 β.
Νότια: Δημόσια δασικὴ ἔκταση.

Β'. 'Ορίζουμε ἡ ἀναδάσωση τῆς ἐκτάσεως ποὺ κάηκε νὰ γίνει μὲ φυσικὴ ἀναγέννηση γιὰ τὴν προστασία τῆς ὁποίας ἐκδόθηκε ἡ 3498/28/2.8.80 Δασικὴ 'Αστυνομικὴ Διάταξη βοσκῆς τοῦ Δασαρχείου Σπάρτης.

'Η ἀπόφαση αὐτὴ νὰ δημοσιευθεῖ στὴν 'Εφημερίδα τῆς Κυβερνήσεως.

Σπάρτη, 11 Αὐγούστου 1980

'Ο Νομάρχης
ΚΩΣΤΑΣ ΒΑΣΙΛΕΙΟΥ

ΑΠΟΣΠΑΣΜΑ ΧΑΡΤΟΥ
ΓΥΣ 1944 ΦΧ ΓΚΟΡΙΤΣΑ
ΚΛΙΜΑΞ 1:50000

ΔΙΑΓΡΑΜΜΑ ΚΑΥΣΗΣ ΔΗΜΟΣΙΑΣ ΔΑΣΙΚΗΣ ΕΚΤΑΣΕΩΣ ΤΟΠΟΘΕΣΙΑ
ΠΕΡ. ΚΟΙΝΟΤΗΤΟΣ ΑΓΡΙΑΝΩΝ ΤΗΝ 30-8-1980.

Κλίμαξ 1:2000

Κ

Η

Z

E

Δ

Γ

B

A

Λ

Δημοσία Δασική Έκτασις 22 στρέμματα

Καλύβα Αγροτική Έκτασις

Ξηρικόν

Δημοσία Δασική Έκτασις

Τριγ. (1171) Κοπή

ΥΠΟΜΝΗΜΑ

Όρια καθέτου έκτασης

Διάθημα Θ προς Ηλίας 376

Διάθημα Θ προς τριγ. (1171) Κοπή 235

Σπάρτη 1-7-80

Ο Συντάξας

Νικόλαος

Θεωρείται

Σπάρτη 11-8-1980

Ο Νομάρχης

ΚΩΝ. ΒΑΣΙΛΕΙΟΥ

ΘΕΩΡΗΘΗΚΕ

Σπάρτη 1-7-80

ΑΝΑΚΟΙΝΩΣΕΙΣ

'Αριθ. Β2/β3761 (2)

Περὶ ἀνακοινώσεως παρακαταθέσεως ἀποζημιώσεως γιὰ ἀπαλλοτρίωση ἀκινήτων πρὸς κατασκευὴ τοῦ τμήματος Ποτ. Πηνειός-Εἴσοδος Πύργου τῆς Ε.Ο. Πατρῶν Πύργου 'Αρχαίας 'Ολυμπίας.

Ο ΥΠΟΥΡΓΟΣ ΔΗΜΟΣΙΩΝ ΕΡΓΩΝ

Σύμφωνα μὲ τὰ ἄρθρα 7 καὶ 8 τοῦ Ν.Δ. 797/1971 «περὶ ἀναγκαστικῶν ἀπαλλοτριώσεων», γνωστοποιοῦμε :

α) Σὲ ὅσους ἔχουν ἢ διεκδικοῦν δικαιώματα κυριότητας σὲ ἀκίνητα ποὺ ἀπαλλοτριώθηκαν ἀναγκαστικὰ μὲ τὴ Δ. 3078/76 κοινὴ ἀπόφαση τῶν 'Υπουργῶν Οἰκονομικῶν καὶ Δημοσίων "Εργων (ΦΕΚ 226/65 τ. Δ') γιὰ τὴν κατασκευὴ τῆς 'Εθν. 'Οδοῦ Πατρῶν Πύργου 'Αρχαίας 'Ολυμπίας.

β) Τοὺς ἐνυπόθηκους δανειστὲς καὶ τοὺς τρίτους διεκδικητὲς τῶν ἀκινήτων αὐτῶν, ὅτι ἡ ἀποζημίωση τῆς ἐδαφικῆς ἐπιφάνειας καὶ τῶν ἐπικειμένων της, ὅπως περιγράφονται στὸ σχετικὸ κτηματολογικὸ πίνακα, ἡ ὁποία καθορίστηκε μὲ τὴν 404/78 ἀπόφαση τοῦ 'Εφετείου Πατρῶν ἔχει παρακατατεθεῖ στὸ γραφεῖο Παρ/κῶν Πύργου.

Σχετικὰ ἔχει ἐκδοθεῖ τὸ ἀριθμ. 42639/30.7.80 γραμμάτιο συστάσεως παρακαταθήκης δρχ. τεσσαράκοντα ἐννέα χιλιάδων ἑπτακόσιες (49.700).

'Η ἀποζημίωση θὰ ἀποδοθεῖ στὰ πρόσωπα ποὺ θὰ ἀναγνωρισθοῦν δικαιοῦχοι κατὰ τὴ νόμιμη διαδικασία.

'Η ἀνακοίνωση αὐτὴ νὰ δημοσιευθεῖ στὴν 'Εφημερίδα τῆς Κυβερνήσεως.

'Αθῆναι, 12 Αὐγούστου 1980

Μὲ 'Εντολὴ 'Υπουργοῦ
'Ο Διευθυντὴς
Ν. ΚΑΤΣΙΦΗΣ

'Αριθ. Β2/β3763 (3)

Περὶ ἀνακοινώσεως παρακαταθέσεως ἀποζημιώσεως γιὰ ἀπαλλοτρίωση ἀκινήτων πρὸς κατασκευήν τοῦ τμήματος Ποτ. Πηνειὸς Εἴσοδ. Πύργου τῆς Ε.Ο. Πατρῶν – Πύργου – 'Αρχαίας 'Ολυμπίας.

Ο ΥΠΟΥΡΓΟΣ ΔΗΜΟΣΙΩΝ ΕΡΓΩΝ

Σύμφωνα μὲ τὰ ἄρθρα 7 καὶ 8 τοῦ Ν.Δ. 797/1971 «περὶ ἀναγκαστικῶν ἀπαλλοτριώσεων», γνωστοποιοῦμε :

α) Σὲ ὅσους ἔχουν ἢ διεκδικοῦν δικαιώματα κυριότητας σὲ ἀκίνητα ποὺ ἀπαλλοτριώθηκαν ἀναγκαστικὰ μὲ τὴ Δ. 3078/3507/76 κοινὴ ἀπόφαση τῶν 'Υπουργῶν Οἰκονομικῶν καὶ Δημοσίων "Εργων (ΦΕΚ 226/76 τ. Δ') γιὰ τὴν κατασκευὴ τοῦ τμήματος ποτ. Πηνειὸς Εἴσοδ. Πύργου τῆς Ε.Ο. Πατρῶν – Πύργου –'Αρχαίας 'Ολυμπίας.

β) Τοὺς ἐνυπόθηκους δανειστὲς καὶ τοὺς τρίτους διεκδικητὲς τῶν ἀκινήτων αὐτῶν, ὅτι ἡ ἀποζημίωση τῆς ἐδαφικῆς ἐπιφάνειας καὶ τῶν ἐπικειμένων της, ὅπως περιγράφονται στὸ σχετικὸ κτηματολογικὸ πίνακα, ἡ ὁποία καθορίστηκε μὲ τὴν 404/78 ἀπόφαση τοῦ 'Εφετ. Πατρῶν ἔχει παρακατατεθεῖ στὸ γραφεῖο Παρ/κῶν Πύργου.

Σχετικὰ ἔχει ἐκδοθεῖ τὸ ἀριθμ. 42640/30.7.80 γραμμάτιο συστάσεως παρακαταθήκης δρχ. τριάκοντα ἓξ χιλιάδων (36.000).

'Η ἀποζημίωση θὰ ἀποδοθεῖ στὰ πρόσωπα ποὺ θὰ ἀναγνωρισθοῦν δικαιοῦχοι κατὰ τὴ νόμιμη διαδικασία.

'Η ἀνακοίνωση αὐτὴ νὰ δημοσιευθεῖ στὴν 'Εφημερίδα τῆς Κυβερνήσεως.

'Αθῆναι, 13 Αὐγούστου 1980

Μὲ 'Εντολὴ 'Υπουργοῦ
'Ο Διευθυντὴς
Ν. ΚΑΤΣΙΦΗΣ

'Αριθ. Β2/β3815 (4)

Περὶ ἀνακοινώσεως παρακαταθέσεως ἀποζημιώσεως γιὰ ἀπαλλοτρίωση ἀκινήτων πρὸς κατασκευὴ κόμβου τοῦ τμήματος 'Εξ. Πύργου – 'Αρχ. 'Ολυμπίας τῆς Ε.Ο. Πατρῶν – Πύργου – 'Ολυμπίας.

Ο ΥΠΟΥΡΓΟΣ ΔΗΜΟΣΙΩΝ ΕΡΓΩΝ

Σύμφωνα μὲ τὰ ἄρθρα 7 καὶ 8 τοῦ Ν.Δ. 797/1971 «περὶ ἀναγκαστικῶν ἀπαλλοτριώσεων», γνωστοποιοῦμε :

α) Σὲ ὅσους ἔχουν ἢ διεκδικοῦν δικαιώματα κυριότητας σὲ ἀκίνητα ποὺ ἀπαλλοτριώθηκαν ἀμαγκαστικὰ μὲ τὴ Δ. 6742/6965/78 κοινὴ ἀπόφαση τῶν 'Υπουργῶν Οἰκονομικῶν καὶ Δημοσίων "Εργων (ΦΕΚ 67/78 τ. δ') γιὰ τὴν κατασκευὴ κόμβου τοῦ τμήματος 'Εξ. Πύργου –'Αρχαίας 'Ολυμπίας τῆς Ε.Ο. Πατρῶν – Πύργου 'Ολυμπίας.

β) Τοὺς ἐνυπόθηκους δανειστὲς καὶ τοὺς τρίτους διεκδικητὲς τῶν ἀκινήτων αὐτῶν, ὅτι ἡ ἀποζημίωση τῆς ἐδαφικῆς ἐπιφάνειας καὶ τῶν ἐπικειμένων της, ὅπως περιγράφονται στὸ σχετικὸ κτηματολογικὸ πίνακα, ἡ ὁποία καθορίστηκε μὲ τὴν 47/80 ἀπόφαση τοῦ Πρωτ. 'Αμαλιάδος ἔχει παρακατατεθεῖ στὸ Γραφεῖο Παρ/κῶν 'Αμαλιάδος.

Σχετικὰ ἔχει ἐκδοθεῖ τὸ ἀρ. 18016/8.8.80 γραμμάτιο συστάσεως παρακαταθήκης δρχ. ἑξήκοντα μιᾶς χιλ. ἑκατὸν ἑξήκοντα (61.160).

'Η ἀποζημίωση θὰ ἀποδοθεῖ στὰ πρόσωπα ποὺ θὰ ἀναγνωρισθοῦν δικαιοῦχοι κατὰ τὴ νόμιμη διαδικασία.

'Η ἀνακοίνωση αὐτὴ νὰ δημοσιευθεῖ στὴν 'Εφημερίδα τῆς Κυβερνήσεως.

'Αθῆναι, 16 Αὐγούστου 1980

Μὲ 'Εντολὴ 'Υπουργοῦ
'Ο Διευθυντὴς
Ν. ΚΑΤΣΙΦΗΣ

'Αριθ. Β2/β3762 (5)

Περὶ ἀνακοινώσεως παρακαταθέσεως ἀποζημιώσεως γιὰ ἀπαλλοτρίωση ἀκινήτων πρὸς κατασκευὴ τῆς 'Εθν. ὁδοῦ Πατρῶν – Πύργου –'Αρχαίας 'Ολυμπίας.

Ο ΥΠΟΥΡΓΟΣ ΔΗΜΟΣΙΩΝ ΕΡΓΩΝ

Σύμφωνα μὲ τὰ ἄρθρα 7 καὶ 8 τοῦ Ν.Δ. 797/1971 « περὶ ἀναγκαστικῶν ἀπαλλοτριώσεων», γνωστοποιοῦμε :

α) Σὲ ὅσους ἔχουν ἢ διεκδικοῦν δικαιώματα κυριότητας σὲ ἀκίνητα ποὺ ἀπαλλοτριώθηκαν ἀναγκαστικὰ μὲ τὴ Δ. 3078/2507/76 κοινὴ ἀπόφαση τῶν 'Υπουργῶν Οἰκονομικῶν καὶ Δημοσίων "Εργων (ΦΕΚ 226/76 τ. Δ') γιὰ τὴν κατασκευὴ τῆς 'Εθνικῆς ὁδοῦ Πατρῶν – Πύργου – 'Αρχαίας 'Ολυμπίας.

β) Τοὺς ἐνυπόθηκους δανειστὲς καὶ τοὺς τρίτους διεκδικητὲς τῶν ἀκινήτων αὐτῶν, ὅτι ἡ ἀποζημίωση τῆς ἐδαφικῆς ἐπιφάνειας καὶ τῶν ἐπικειμένων της, ὅπως περιγράφονται στὸ σχετικὸ κτηματολογικὸ πίνακα, ἡ ὁποία καθορίστηκε μὲ τὴν 415/77 ἀπόφαση τοῦ 'Εφετείου Πατρῶν ἔχει παρακατατεθεῖ στὸ Γραφεῖο Παρ/κῶν Πύργου.

Σχετικὰ ἔχει ἐκδοθεῖ τὸ ἀριθμ. 42638/30.7.80 γραμμάτιο συστάσεως παρακαταθήκης δρχ. τριάκοντα τεσσάρων χιλιάδων πεντακοσίων (34.500).

'Η ἀποζημίωση θὰ ἀποδοθεῖ στὰ πρόσωπα ποὺ θὰ ἀναγνωρισθοῦν δικαιοῦχοι κατὰ τὴ νόμιμη διαδικασία.

'Η ἀνακοίνωση αὐτὴ νὰ δημοσιευθεῖ στὴν 'Εφημερίδα τῆς Κυβερνήσεως.

'Αθῆναι, 12 Αὐγούστου 1980

Μὲ 'Εντολὴ 'Υπουργοῦ
'Ο Διευθυντὴς
Ν. ΚΑΤΣΙΦΗΣ

ΠΟΛΕΟΔΟΜΙΑ

ΑΠΟΦΑΣΕΙΣ

Ἀριθ. ΧΟΠ. 1300 (6)

Περὶ τροποποιήσεως τοῦ ἐγκεκριμένου σχεδίου πόλεως Ἡγουμενίτσης ΕΠ Ο.Τ. 59 - 60 - 61, στὸ Νομὸ Θεσπρωτίας.

Ο ΝΟΜΑΡΧΗΣ ΘΕΣΠΡΩΤΙΑΣ

Ἔχοντας ὑπόψη :

1. Τὶς διατάξεις τοῦ 314/68 «περὶ παροχῆς εἰς Ὑπουργὸν Βορείου Ἑλλάδος καὶ τοὺς Νομάρχας ἁρμοδιότητος ἐπὶ θεμάτων ἐγκρίσεως ἐπεκτάσεως ἢ τροποποιήσεως σχεδίων πόλεων καὶ κωμῶν» ὅπως τροποποιήθηκε καὶ συνεπληρώθηκε διὰ τοῦ ὑπ' ἀριθμ. 10100/71 Ν.Δ.

2. Τὸ 712/70 Β.Δ. «περὶ καθορισμοῦ τῶν διατηρουμένων ὑπὲρ τοῦ Ὑπουργοῦ καὶ τῶν Περ/κῶν Ἀρχῶν διανομαρχιακοῦ ἐπιπέδου τοῦ Ὑπουργείου Δημ. Ἔργων ἁρμοδιοτήτων» κ.λπ., ὅπως τροποποιήθηκε καὶ συμπληρώθηκε διὰ τῶν Β.Δ/των 677/71 καὶ 198/72.

3. Τὶς διατάξεις τοῦ Ν.Δ. 17.7.1923 «περὶ σχεδίων πόλεων κ.λπ.».

4. Τὴν Χοπ. 374/28.5.80 εἰσήγηση τοῦ τμήματος Πολεοδομίας Ν. Θεσπρωτίας.


5. Τὸ 17/15.8.80 πρακτικὸ τοῦ Περ/κοῦ Συμβουλίου Δημ. Ἔργων Ν. Θεσπρωτίας, ἀποφασίζουμε :

1. Ἐγκρίνουμε τὴν τροποποίηση τοῦ ἐγκεκριμένου σχεδίου πόλεως Ἡγουμενίτσης στὰ Ο.Τ. 59-60-61, ὅπως ἀκριβῶς φαίνεται στὸ ὑπόλοιπο μὲ κλίμακα 1/500 τοπογραφικὸ διάγραμμα τοῦ τμήματος Πολεοδομίας, διὰ μειώσεως τοῦ πλάτους τοῦ πεζοδρόμου ἀπὸ 6.οο μ. σὲ 4.οομ. καὶ ἐπιβολῆς πρασιᾶς πλάτους 2.οο μ. εἰς Ο.Τ. 59. Γιὰ τὶς προκύπτουσες ἀπὸ τὴν ἐν λόγῳ τροποποίηση τοῦ σχεδίου πόλεως ἰδιοκτησίας, ἰσχύουν οἱ κατὰ παρέκκλιση ὅροι δομήσεως.

Ἡ ἀπόφαση αὐτὴ νὰ δημοσιευθεῖ στὴν Ἐφημερίδα τῆς Κυβερνήσεως.

Ἡγουμενίτσα, 22 Αὐγούστου 1980

Ὁ Νομάρχης
Π. ΒΛΑΧΟΣΩΤΗΡΟΣ

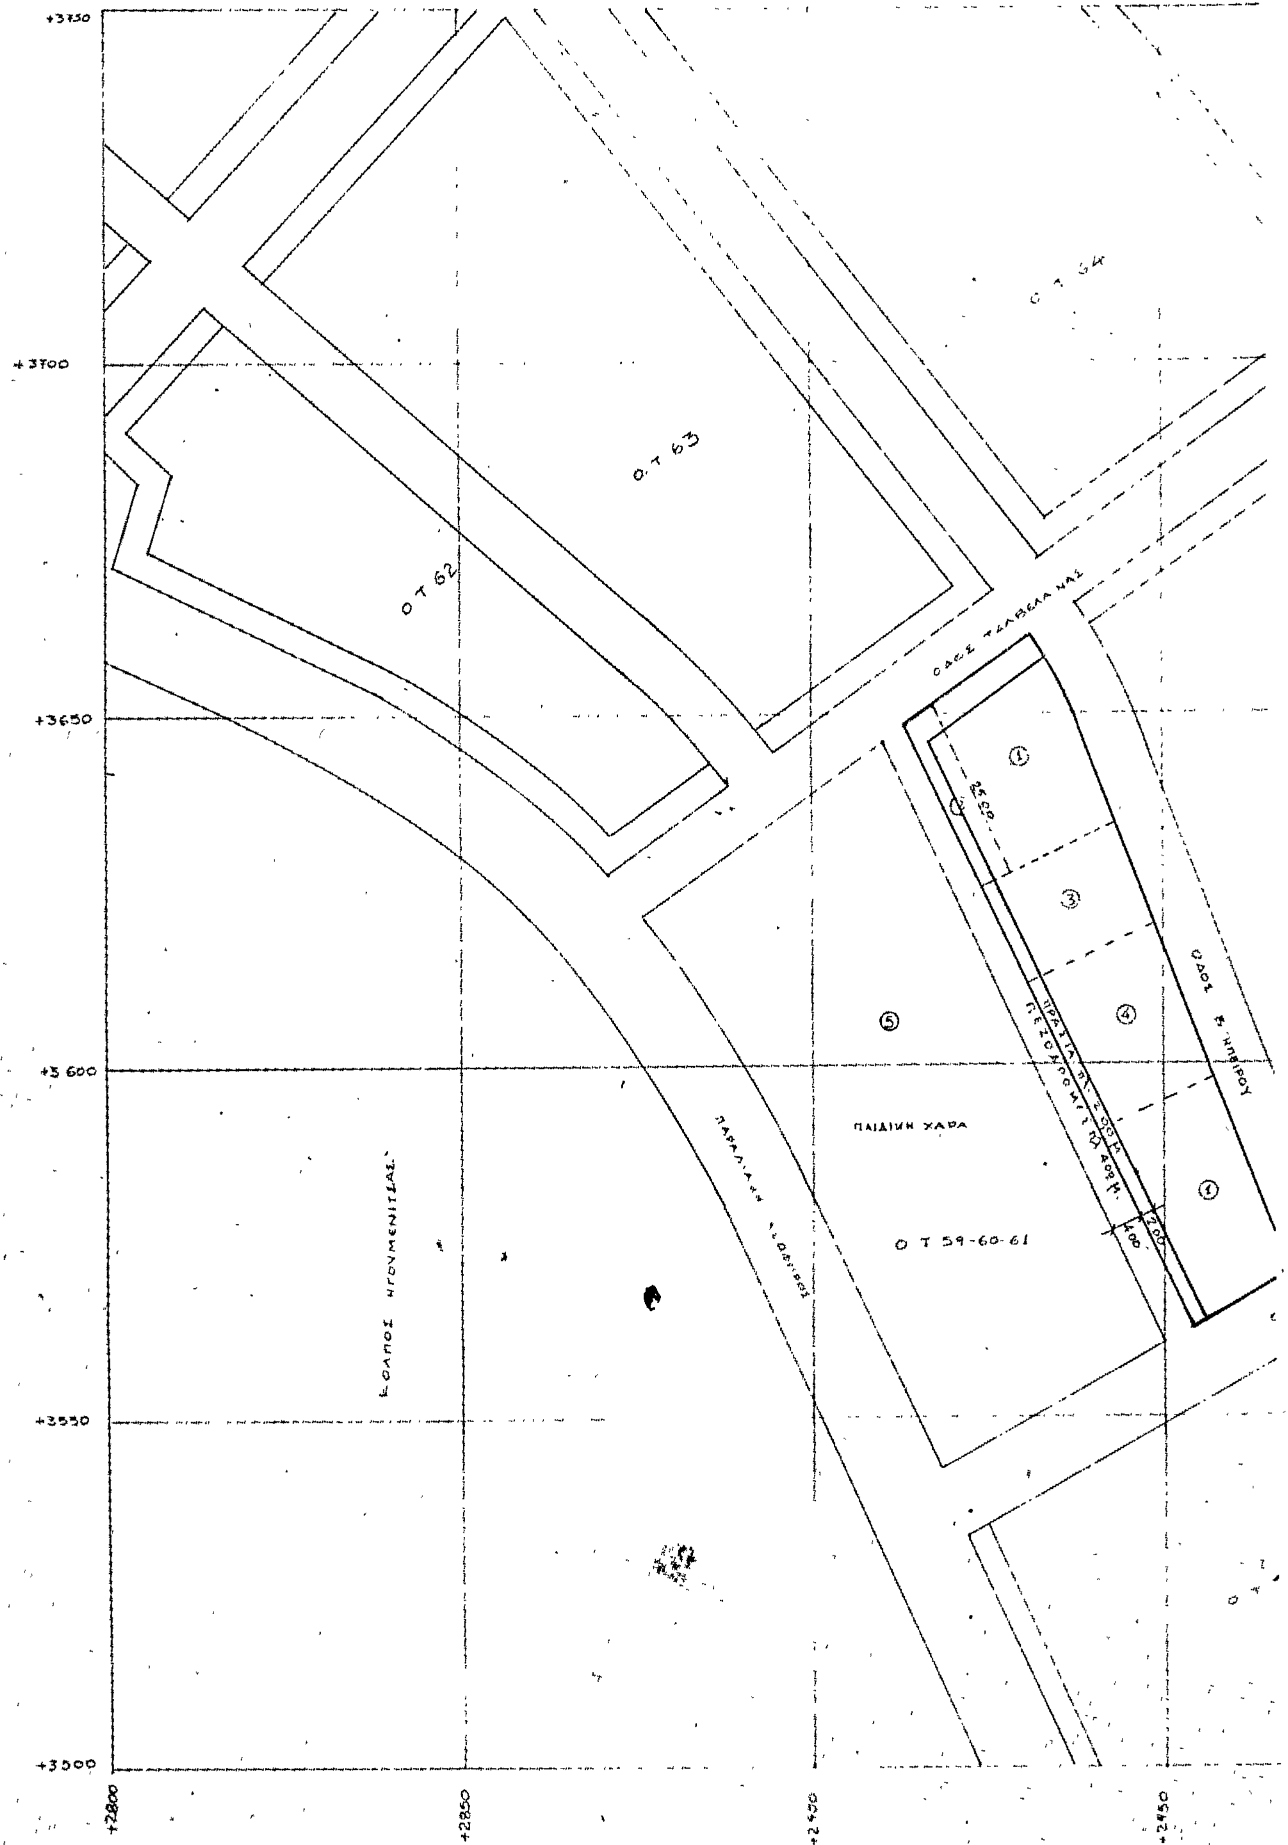

+3750
+3700
+3650
+3 600
+3550
+3500
+2800
+2850
+2450
+2450
Ο.Τ 62
Ο.Τ 63
Ο.Τ. 64
ΟΔΟΣ ΤΖΑΒΕΛΛΑΙΝΑΣ
ΟΔΟΣ Β. ΗΠΕΙΡΟΥ
ΠΑΙΔΙΚΗ ΧΑΡΑ
Ο Τ 59-60-61
ΚΟΛΠΟΣ ΗΓΟΥΜΕΝΙΤΣΑΣ
ΠΑΡΑΛΙΑΚΗ ΛΕΩΦΟΡΟΣ
ΠΡΑΣΙΑ Π. 2.00 Μ.
ΠΕΖΟΔΡΟΜΙΟ Π. 4.00 Μ.
25.00
4.00
2.00
①
③
④
⑤
①

ο τ 56

ο τ 54

ΟΔΟΣ ΚΥΠΡΟΥ

ο τ 57

+3 000

+3050

ΤΟΠΟΓΡΑΦΙΚΟΝ ΔΙΑΓΡΑΜΜΑ
ΟΙΚΟΔ ΤΕΤΡ 59-60-61
ΔΗΜΟΥ ΗΓΟΥΜΕΝΙΤΣΑΣ
ΜΕ ΤΙΣ ΠΡΟΤΕΙΝΟΜΕΝΕΣ ΤΡΟΠΟΠΟΙΗΣΕΙΣ

ΚΛ. 1:500

ΥΠΟΜΝΗΜΑ

---- όριον ιδιοκτησίας
① ιδιοκ. Ελπινίκης Ευαγγέλου
② " Παναγιώτη Δημούλα
③ " Ελένης Γκαρώνη
④ " Αικατερίνης Γκλινάβου
⑤ " Δήμου Ηγουμενίτσας

ΣΗΜΕΙΩΣΗ:
Ο πεζόδρομος πλάτους 6.00 m αφίνεται εξ ολοκλήρου μέσα στις ιδιοκτησίες ①②③④

ΗΓΟΥΜΕΝΙΤΣΑ ΑΥΓΟΥΣΤΟΣ 1980

Ο ΠΡΟΙΣΤΑΜΕΝΟΣ

Ο ΣΥΝΤΑΞΑΣ

Σφοιρόπουλος Μιχ. Εργοδηγός

ΜΕΛΑΣ
Πολ/κός Α.Σ. Ιπλ. Μ.

ΑΝΑΚΟΙΝΩΣΕΙΣ

(7)

Περὶ γνωστοποιήσεως συμψηφισμοῦ ἀποζημιώσεως λόγῳ ἀναγκαστικῆς ἀπαλλοτριώσεως ἀκινήτων (τακτοποίησις διὰ προσκυρώσεων) κειμένων ἐπὶ τῶν ὁδῶν Μυκηνῶν καὶ Ἑπταλόφου τοῦ Δήμου Συκεῶν Θεσσαλονίκης.

Δυνάμει τῆς ὑπ' ἀριθ. 3850/11.10.1976 Πράξεως Τακτοποιήσεως οἰκοπέδων, προσκυρώσεων καὶ ἀναλογισμοῦ ἀποζημιώσεων. τοῦ Τμήματος Πολεοδομικῶν ἐφαρμογῶν τῆς Διευθύνσεως Τεχνικῶν Ὑπηρεσιῶν τῆς Νομαρχίας Θεσσαλονίκης καὶ τοῦ συνοδεύοντος ταύτην διαγράμματος, κυρωθείσης νομίμως διὰ τῆς ὑπ' ἀριθμὸν 1196/77 ἀποφάσεως τῆς Νομαρχίας Θεσσαλονίκης, προσεκυρώθησαν:

Α) Εἰς μὲν τὸ ὑπὸ χαρακτηριστικὸν ἀριθμὸν 2 οἰκόπεδον ἰδιοκτησίας Ζάχου Χατζᾶ τοῦ Ἀγγέλου, κατοίκου Θεσσαλονίκης, κείμενον ἐν Θεσσαλονίκῃ καὶ ἐπὶ τῆς ὁδοῦ Μυκηνῶν, τοῦ Δήμου Συκεῶν, τμῆμα οἰκοπέδου ἐμφαινόμενον ἐν τῷ ἄνω σχεδιαγράμματι ὑπὸ τὰ στοιχεῖα 15—20—19—21—22—23—15, ἐμβαδοῦ 165,80 τ.μ. τμῆμα τοῦ ὑπ' ἀριθμὸν 3 οἰκοπέδου ἰδιοκτησίας τῶν 1) Ἀργυροῦς χήρας Διαμαντῆ Εὐταξία, τὸ γένος Νικολάου Κεραμέως, κατοίκου Θεσσαλονίκης, 2) Θεοπέμπτης χήρας Ἰωάννου Κρητικόγλου, τὸ γένος Νικολάου Κεραμέως, κατοίκου Θεσσαλονίκης, 3) Γεωργίου Κεραμέως τοῦ Νικολάου, κατοίκου Θεσσαλονίκης, 4) Ἀναστασίας συζύγου Ὀρέστου Μωραϊτοπούλου, τὸ γένος Νικολάου Κεραμέως, κατοίκου Θεσσαλονίκης, 5) Καλλιόπης χήρας Θωμᾶ Ἀχπαρίδου ἢ Κεραμέως, κατοίκου Δράμας, 6) Ἀλεξάνδρου Ἀχπαρίδου τοῦ Θωμᾶ, κατοίκου Θεσσαλονίκης, 7) Δημητρίου Ἀχπαρίδου τοῦ Θωμᾶ, κατοίκου Θεσσαλονίκης, 8) Σταυρούλας συζύγου Ἠλία Τσεκούλωφ, τὸ γένος Θωμᾶ Ἀχπαρίδου, κατοίκου Θεσσαλονίκης, 9) Καλλιόπης Κυριαζῆ τοῦ Κράλλη, κατοίκου Θεσσαλονίκης, 10) Θωμᾶ Ἀχπαρίδου τοῦ Νικολάου, κατοίκου Θεσσαλονίκης, 11) Θεοπούλας Ζήκα τοῦ Παναγιώτου, κατοίκου Θεσσαλονίκης, 12) Θεοδώρας χήρας Ἰωάννου Κεραμέως κατοίκου Θεσσαλονίκης, 13) Νικολάου Κεραμέως τοῦ Ἰωάννου, κατοίκου Θεσσαλονίκης, 14) Παναγιώτου Κεραμέως τοῦ Ἰωάννου, κατοίκου Θεσσαλονίκης καὶ 15) Ἐλευθερίου Κεραμέως τοῦ Ἰωάννου, κατοίκου Θεσσαλονίκης.

Β) Εἰς δὲ τὸ ὑπὸ χαρακτηριστικὸν ἀριθμὸν 3 οἰκόπεδον ἰδιοκτησίας ἁπάντων τῶν ἀνωτέρω ὑπ' ἀριθμοὺς 1 ἕως 15 ἰδιοκτητῶν, κείμενον ἐν Θεσσαλονίκῃ καὶ ἐπὶ τῆς ὁδοῦ Μυκηνῶν τοῦ Δήμου Συκεῶν, τμήματα οἰκοπέδων ἐμφαινόμενα ἐν τῷ ἄνω σχεδιαγράμματι ὡς κατωτέρω, ἰδιοκτησίας: α) τοῦ Ζάχου Χατζᾶ τοῦ Ἀγγέλου τὸ ὑπὸ στοιχεῖα 10—11—14—15—10, ἐμβαδοῦ 90,50 τ.μ., τμῆμα τοῦ ὑπ' ἀριθμὸν 2 οἰκοπέδου, καὶ β) τῶν 1) Ἠλία Σαπρανίδη τοῦ Εὐσεβίου καὶ 2) Ὀλυμπίας συζύγου Ἠλία Σαπρανίδη τὸ ὑπὸ στοιχεῖα 11—12—13—14—11, ἐμβαδοῦ 85,50 τ.μ. τμῆμα τοῦ ὑπ' ἀριθ. 1 οἰκοπέδου.

Αἰτήσει τῶν 1) Ἠλία Σαπρανίδη, 2) Ὀλυμπίας συζύγου Ἠλία Σαπρανίδη καὶ 3) Ζάχου Χατζᾶ τὸ Μονομελὲς Πρωτοδικεῖον Θεσσαλονίκης διὰ τῆς ὑπ' ἀριθ. 1158/1980 ἀποφάσεως, καθώρισεν προσωρινὴν τιμὴν μονάδος ἀποζημιώσεως διὰ μὲν τὰ ὑπὸ τὰ ἀνωτέρω στοιχεῖα Α καὶ Β (α) τμήματα οἰκοπέδων τὸ ποσὸν τῶν 8.500 δραχμῶν, διὰ δὲ τὸ ὑπὸ στοιχεῖα Β (β) τμῆμα οἰκοπέδου τὸ ποσὸν τῶν 9.000 δραχμῶν.

Δυνάμει τοῦ ὑπ' ἀριθμὸν 637792/14.6.1980 συμβολαίου τοῦ Συμβολαιογράφου Θεσσαλονίκης Γεωργίου Καραμάνου οἱ ἐκ τῶν ἀνωτέρω ἰδιοκτητῶν 1) Ἠλίας Σαπρανίδης καὶ 2) Ὀλυμπία σύζυγος Ἠλία Σαπρανίδη ἐξεχώρησαν πρὸς τὸν Ζᾶχον Χατζᾶν τοῦ Ἀγγέλου καὶ διὰ τὴν ἐν αὐτῷ ἀναφερομένην αἰτίαν, μέρος τῆς ὑφισταμένης ἀπαιτήσεώς των ἔναντι τῶν προαναφερθέντων ἰδιοκτητῶν τοῦ ὑπὸ χαρακτηριστικὸν ἀριθμὸν 3 οἰκοπέδου, διὰ τὴν εἰς αὐτὸ προσκύρωσιν τμήματος 85,50 τ.μ. τοῦ οἰκοπέδου των, ἀνερχομένης τῆς τοιαύτης ἀπαιτήσεως ἐν συνόλῳ εἰς τὸ ποσὸν τῶν 769.500 δραχμῶν (85,50τ.μ.Χ9.000=769.500), ἤτοι ἐξεχώρησαν πρὸς τὸν Ζᾶχον Χατζᾶν ἀπαίτησίν των ἴσην πρὸς τὸ ποσὸν τῶν 640.050 δραχμῶν. Ἡ ἀνωτέρω ἐκχώρησις ἀνηγγέλθη πρὸς τοὺς ἀνωτέρω ὀφειλέτας διὰ κοινοποιήσεως εἰς ἕναν ἕκαστον αὐτῶν κεκυρωμένου ἀντιγράφου τοῦ ὡς εἴρηται συμβολαίου (ὡς δείκνυται ἐκ τῶν ὑπ' ἀριθ. 271, 272, 273, 274, 275, 276, 277, 278, 179/20.6.80, 282, 283, 284, 285, 187/21.6.1980 ἐκθέσεων ἐπιδόσεων τοῦ Δικαστικοῦ Ἐπιμελητοῦ τῶν ἐν Θεσσαλονίκῃ Πρωτοδικῶν Πεισιστράτου Κοντολέτα καὶ τῆς ὑπ' ἀριθ. 13079 β'/26.6.1980 ἐκθέσεως ἐπιδόσεως τοῦ Δικαστικοῦ Ἐπιμελητοῦ τῶν ἐν Δράμᾳ Πρωτοδικῶν Ἰωάννου Κάλτζα).

Ἤδη ὁ ὡς ἄνω ὑπόχρεως καὶ δικαιοῦχος συνεπείᾳ τῶν γενομένων ἀλληλοπροσκυρώσεων, Ζᾶχος Χατζᾶς τοῦ Ἀγγέλου, γνωστοποιεῖ ὅτι:

Δυνάμει τῆς ἀπὸ 19 Ἰουνίου 1980 ἐξωδίκου δηλώσεώς του κοινοποιηθείσης πρὸς τοὺς 1) Ἀργυρὼ χήραν Διαμαντῆ Εὐταξία, τὸ γένος Νικολάου Κεραμέως, 2) Θεοπέμπτην χήραν Ἰωάννου Κρητικόγλου, τὸ γένος Νικολάου Κεραμέως, 3) Γεώργιον Κεραμέα τοῦ Νικολάου, 4) Ἀναστασίαν σύζ. Ὀρέστου Μωραϊτοπούλου, τὸ γένος Νικολάου Κεραμέως, 5) Καλλιόπην χήραν Θωμᾶ Ἀχπαρίδη ἢ Κεραμέως, 6) Ἀλέξανδρον Ἀχπαρίδην τοῦ Θωμᾶ, 7) Δημήτριον Ἀχπαρίδην τοῦ Θωμᾶ, 8) Σταυρούλαν σύζ. Ἠλία Τσεκούλωφ τὸ γένος Θωμᾶ Ἀχπαρίδου, 9) Καλλιόπην Κυριαζῆ τοῦ Κράλλη, 10) Θωμᾶν Ἀχπαρίδην τοῦ Νικολάου, 11) Θεοπούλαν Ζήκα τοῦ Παναγιώτου, 12) Θεοδώραν χήραν Ἰωάννου Κεραμέως, 13) Νικόλαον Κεραμέαν τοῦ Ἰωάννου, 14) Παναγιώτην Κεραμέαν τοῦ Ἰωάννου καὶ 15) Ἐλευθέριον Κεραμέαν τοῦ Ἰωάννου, (ὡς δείκνυται ἐκ τῶν ἀνωτέρω ἀναφερθέντων ἐκθέσεων ἐπιδόσεων τῶν Δικαστικῶν Ἐπιμελητῶν Πεισιστράτου Κοντολέτα καὶ Ἰωάννου Κάλτζα) φερομένους ὡς κυρίους, ἐδήλωσεν ὅτι τὰς ἑκατέρωθεν ὑφισταμένας ἀπαιτήσεις τὰς προερχομένας ἐκ τῆς εἰς ἕκαστον τῶν μερῶν ἀνηκούσης ἀποζημιώσεως, ἤτοι τὴν ἀξίαν τῶν 90,50 τ.μ. ἣν ἐδικαιοῦτο νὰ λάβῃ ἐκ δραχμῶν ἐν συνόλῳ 769.250 (90,50 τ.μ.Χ8.500=769.250), ὡς καὶ τὸ ἐκχωρηθὲν αὐτῷ, κατὰ τὰ ἀνωτέρω, μέρος τῆς ὑφισταμένης ἔναντι τῶν ἀνωτέρω ἀπαιτήσεως τῶν 1) Ἠλία Σαπρανίδη καὶ 2) Ὀλυμπίας συζύγου Ἠλία Σαπρανίδη, ἀνερχόμενον εἰς τὸ ποσὸν τῶν 640.050 δραχμῶν καὶ ἐν συνόλῳ δραχμὰς 1.409.300, συμψηφίζει πρὸς τὴν ἀξίαν τῶν 165,80 τ.μ. (165,80Χ8.500=1.409.300 δραχ.), ἣν ὑπεχρεοῦτο νὰ καταβάλλῃ πρὸς τοὺς ἀνωτέρω ἀποσβεσθέντων οὕτω τῶν ἑκατέρωθεν ἀπαιτήσεων καὶ δικαιωμάτων.

Πρὸς γνῶσιν ὅθεν τῶν ἄνω δικαιούχων καὶ ὑποχρέων γίνεται ἡ παροῦσα εἰδοποίησις, προκειμένου νὰ ἐπέλθουν, μετὰ τὴν παρέλευσιν τῶν νομίμων προθεσμιῶν τὰ ὑπὸ τοῦ ἄρθρου 7 καὶ 24 τοῦ Α.Ν. 1731/1939 διαγραφόμενα ἀποτελέσματα.

Ἐν Θεσσαλονίκῃ τῇ 29 Αὐγούστου 1980

Ὁ Πληρεξούσιος Δικηγόρος
ΝΙΚΟΣ Β. ΑΝΑΣΤΑΣΟΠΟΥΛΟΣ

(Ἀριθ. τριπλ. Δημ. Ταμ. Γεν. Ἐσ. Θεσ/νίκης 16079/1980)

ΑΠΟ ΤΟ ΕΘΝΙΚΟ ΤΥΠΟΓΡΑΦΕΙΟ